


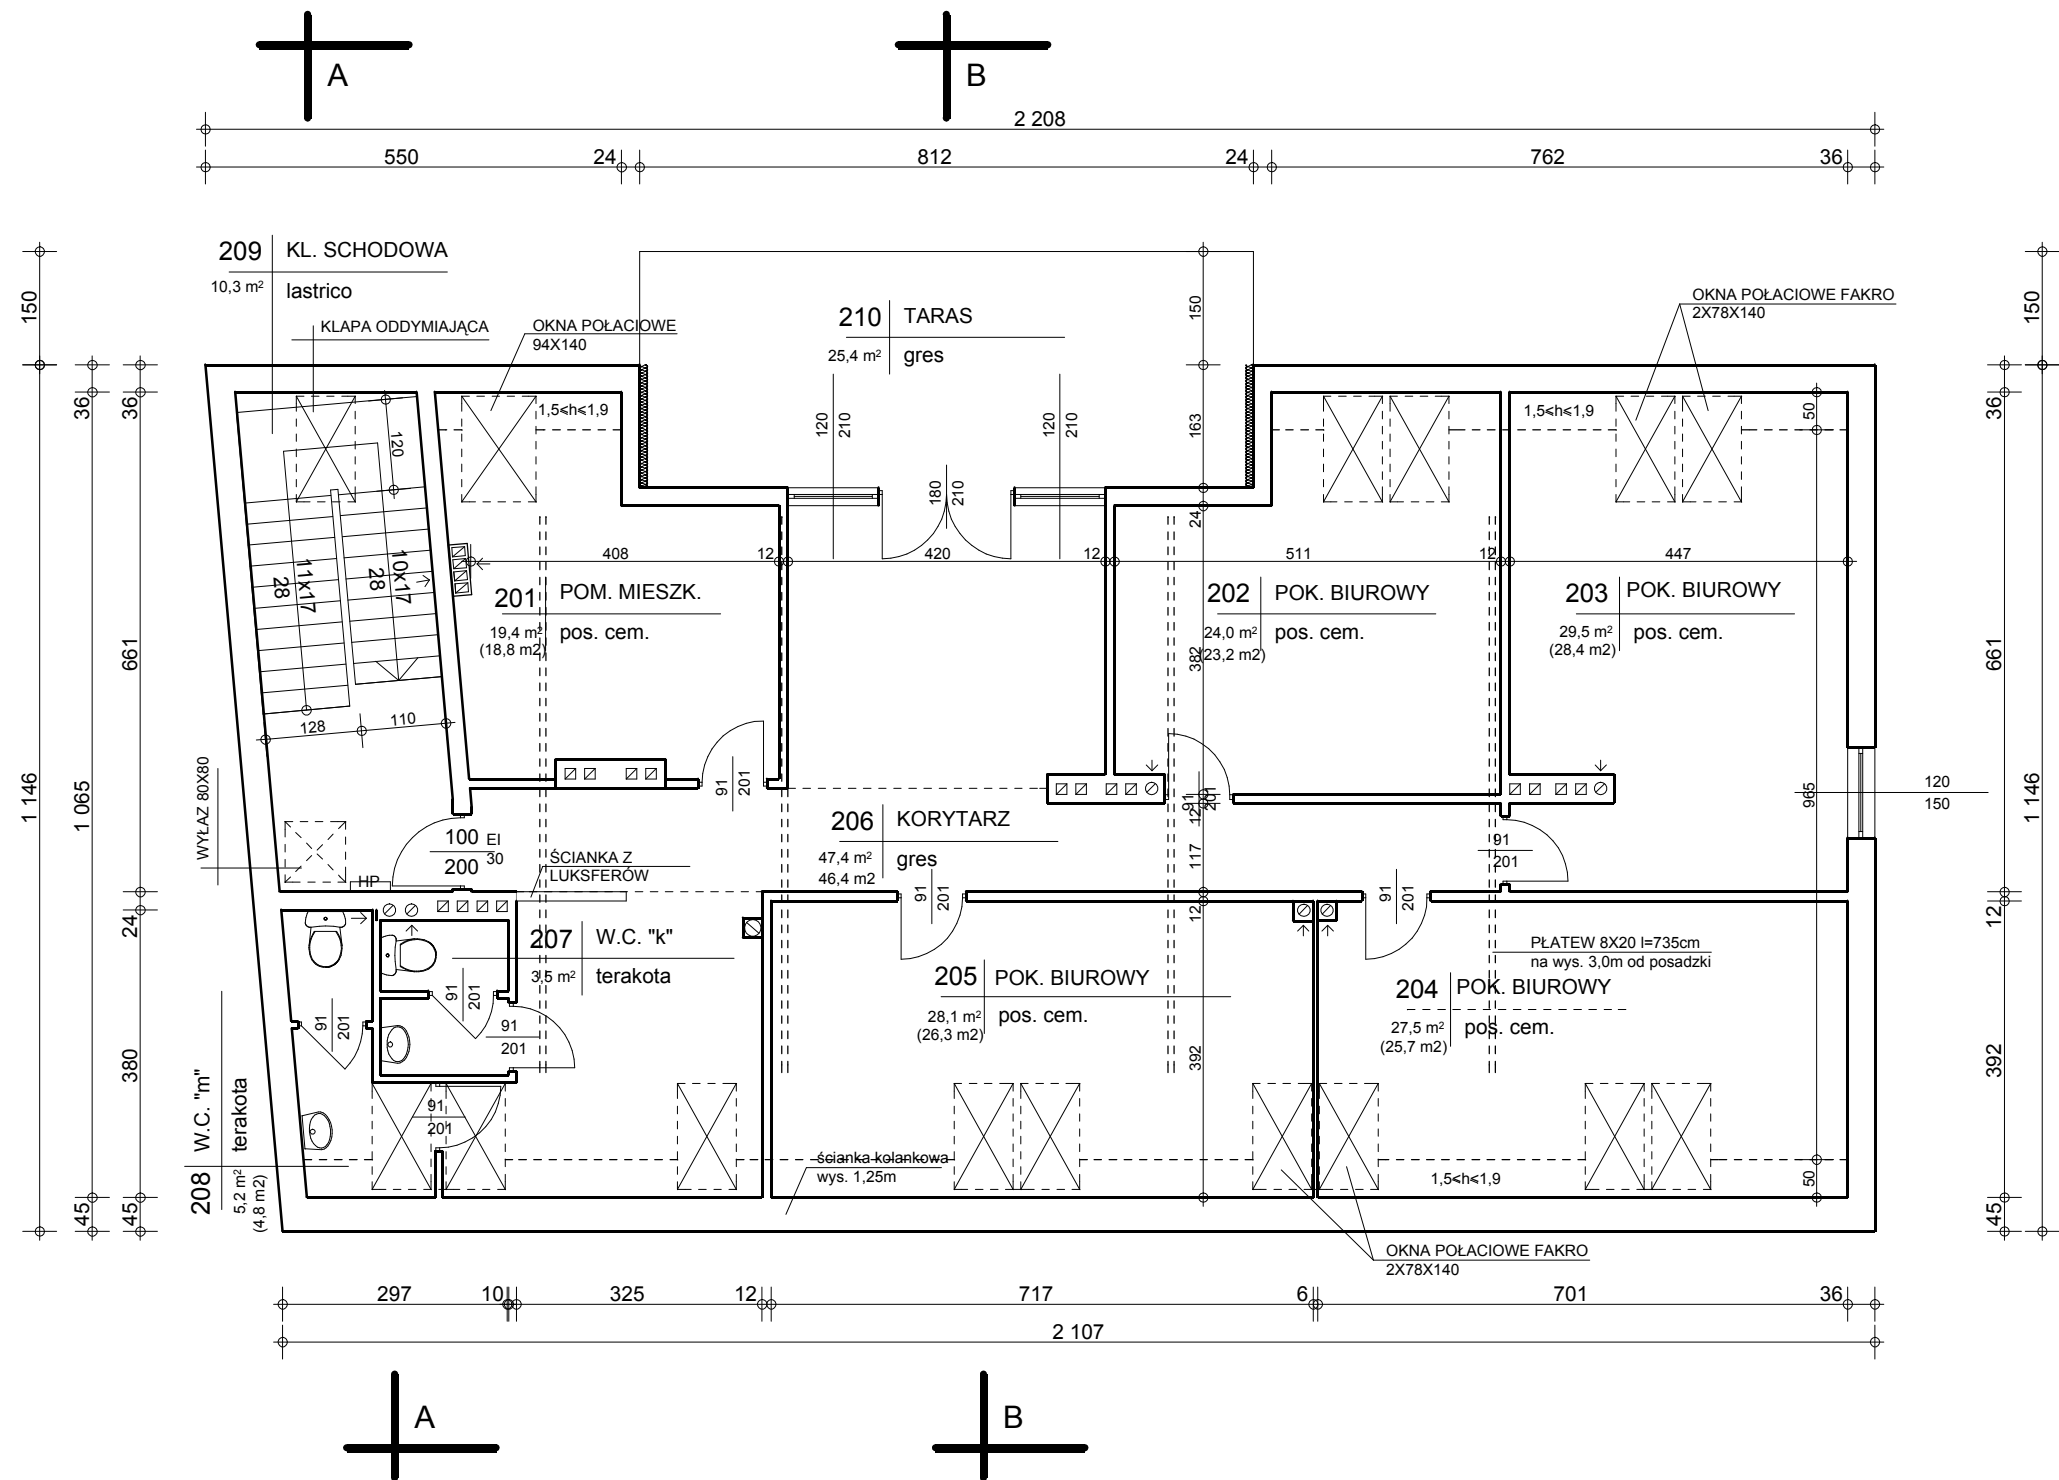

OZNACZENIA :		
	- CZĘŚĆ OGÓLNODOSTĘPNA (WSPÓLNA) (206-209)	p.u. = 65,0m2
	- LOKAL MIESZKALNY (201)	p.u. = 18,8m2
	- LOKALE BIUROWE (202-205)	p.u. = 103,6m2
OGÓŁEM		187,4m2

UWAGA: WSZYSTKIE LOKALE WYODRĘBNIONE SĄ ŚCIANAMI TRWAŁYMI